

D type 2LDK

住居
専有面積 **60.54**㎡ (約18.31坪)
バルコニー面積 / 8.02 ㎡ (約2.42坪)

- 家族間のプライバシーを保つ**独立した洋室**を持つ2LDKプラン
- 廊下の面積を減らしリビング・ダイニングの入り口を引き戸にすることで、有効面積に配慮しました。
- 洋室の洋押入、クロゼットをはじめ、廊下にも**2連物入**を設けるなど収納スペースが充実しています。
- 自然換気、自然光を取り入れられる「**浴室窓**」を採用しました。

第1弾プロジェクト

Brillia 西宮北口
West Court

ラスト1邸


約50万円相当 家具付分譲

4階角住戸
2LDK

販売価格(税込)

4,230万円

※《家具付分譲》モデルルームは2017年6月より、家具は2017年2月より使用しております。
現状有姿でのお引渡しとなります。予めご了承ください。

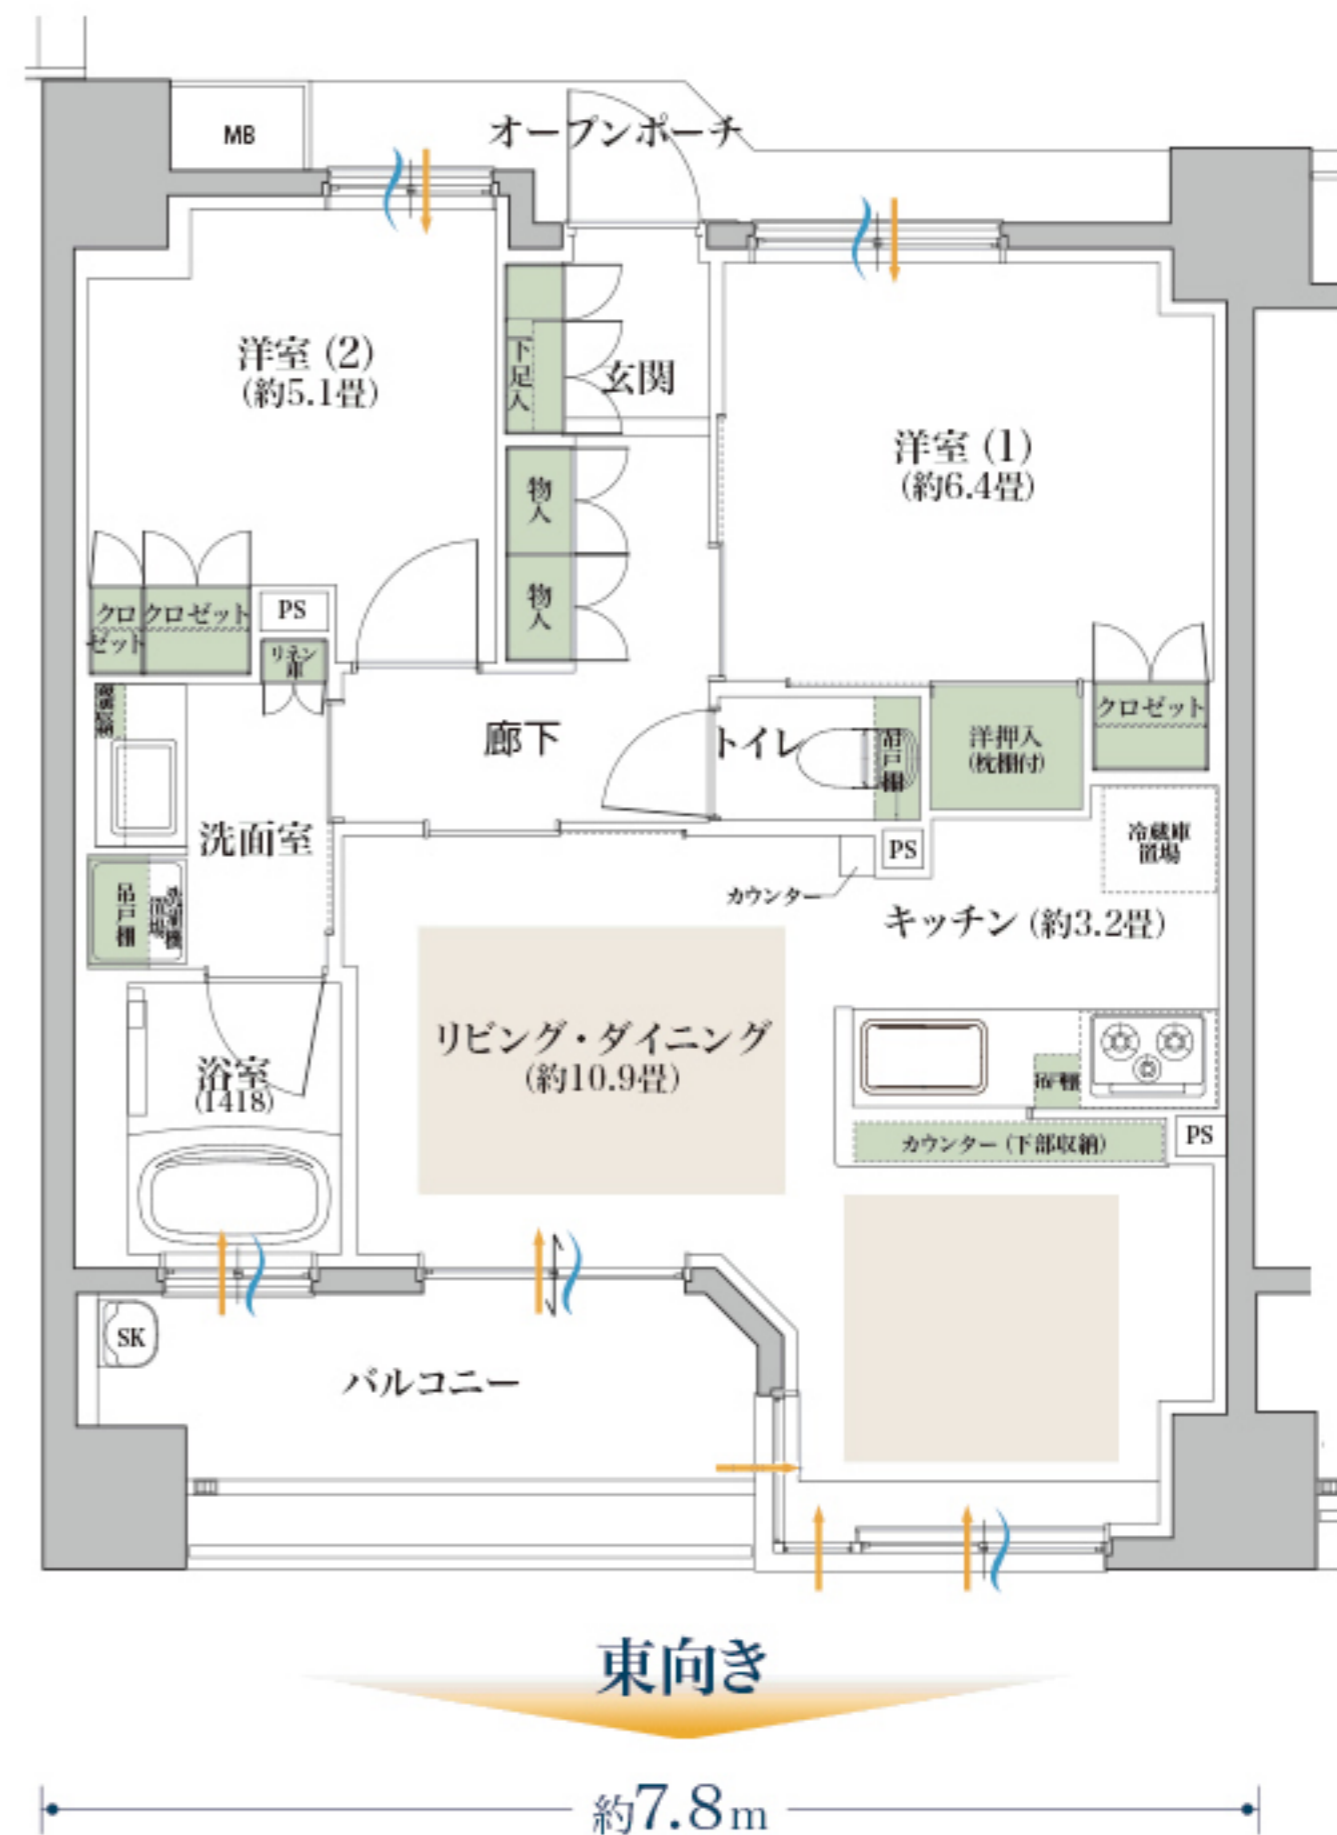

← 採光 ~ 通風 ■ 床暖房 ■ 収納

※掲載の図面は設計図を基に描き起こしたもので、
施工上の都合などにより多少変更になる場合がございます。予めご了承ください。

物件概要はこちら