

D_{type} 2LDK

4階 角住戸

住居
専有面積 **60.54**㎡ (約18.31坪)

バルコニー面積 / 8.02 ㎡ (約2.42坪)

- 家族間のプライバシーを保つ独立した洋室を持つ、2LDKプラン
- 廊下の面積を減らしリビング・ダイニングの入り口を引き戸にすることで有効面積に配慮しました。
- 洋室の洋押入、クロゼットをはじめ、廊下にも2連物入れを設けるなど収納スペースが充実しています。
- 自然換気、自然光を取り入れられる「浴室窓」を採用しました。

第1弾プロジェクト

Brillia 西宮北口
West Court

ラスト1邸


約100万円相当 家具付分譲

4階角住戸
2LDK

販売価格(税込)

4,230万円

※《家具付分譲》モデルルームは2017年6月より、家具は2017年2月より使用しております。
現状有姿でのお引渡しとなります。予めご了承ください。

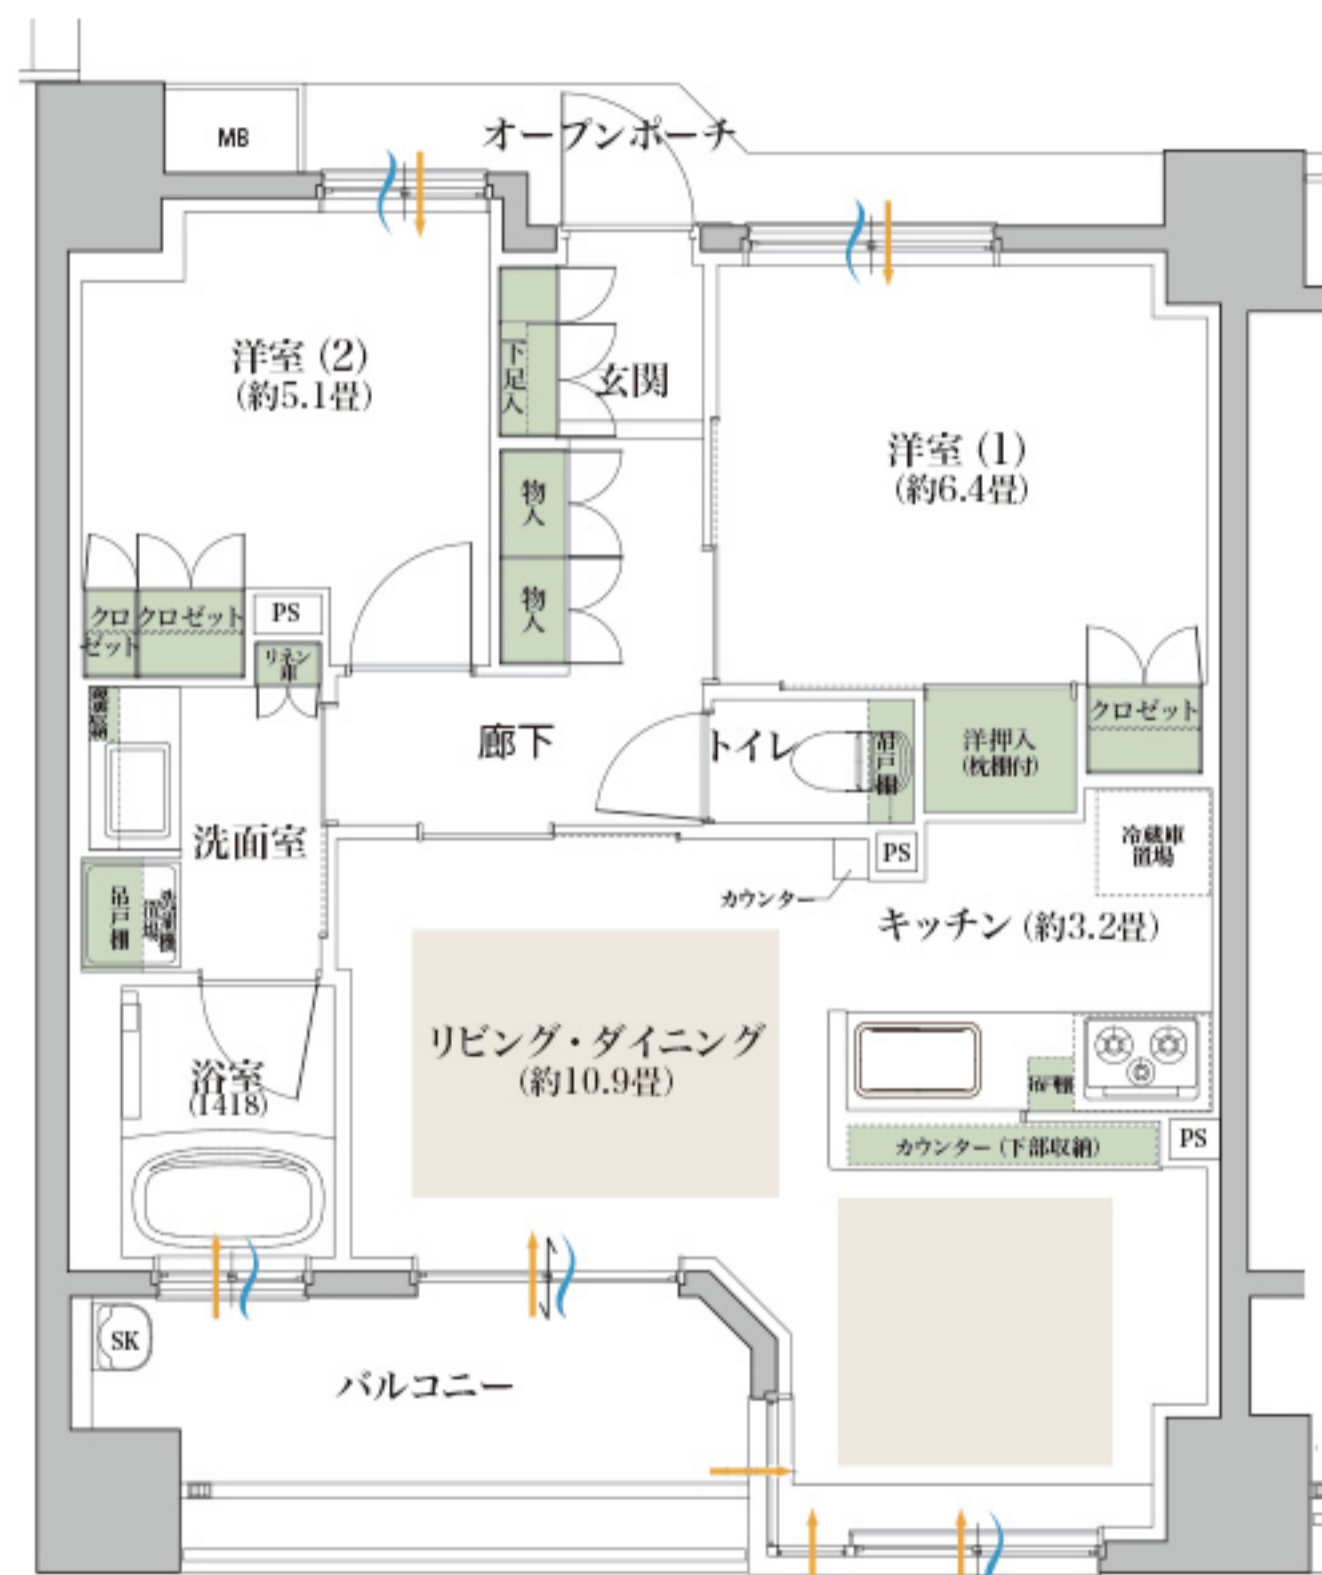

東向き

約7.8m

← 採光 通風 床暖房 収納

※掲載の図面は設計図を基に描き起こしたもので、

施工上の都合などにより多少変更になる場合がございます。予めご了承ください。

※家具付分譲住戸はモデルルームとして平成29年6月より、家具は平成29年2月より使用しております。

現状有姿でのお引渡しとなります。予めご了承ください。

※掲載の写真はEast Court棟内モデルルーム(Aタイプ・成約済)を平成29年7月に撮影したもので、家具、調度品等は実際とは異なります。

※他のキャンペーンとの併用はできません。

物件概要はこちら